空間美感設計說明

規劃性別友善廁所在於營造安全、尊重、多元與包容的公共空間體驗。本設計透過空間美學與人本思維的整合，消弭性別刻板印象，讓所有使用者皆能自在、安心地使用。

1. 規劃性別友善廁所滿足不同使用者不同需求

・依據既有廁所格局，加大加寬廁所導擺之尺寸，提供合使用者之舒適及便利性。

・小便斗改為獨立式導擺隔間。原有僅供男廁使用之格局改為性別友善之廁所格局。

・友善安全的標示：門口設置廁所配置說明圖說。每間獨立廁所均貼有清晰之說明圖示，譬如：小便斗~蹲式馬桶、座式馬桶等標識。

・公共安全之安全及隱私：加裝防偷窺裝置，充足照明，緊急呼叫按鈕等。

2. 在有限經費限制下，創造亮麗、舒適之衛生場所


・打除隔間牆，打開原有廁所格局的侷促壓迫感，強化廁所之空氣流通及採光。

・洗手台採用開放式人造石洗手檯及鏡檯，保持動線流暢及清潔容易性。

・地坪重新施作防水層後再貼止滑性地磚，加強使用之安全性。

・給排水管線換新，保持足夠之洩排水坡度。以確保廁所管線暢通。

・現代感之造型燈具，點綴於友善廁所內。平頂及牆面採方管烤漆隔柵之造型天花板。配合明亮彩度之防霉油漆+卡點西德裝飾線條及亮面磁磚牆面，塑造整體現代感之衛生使用空間。

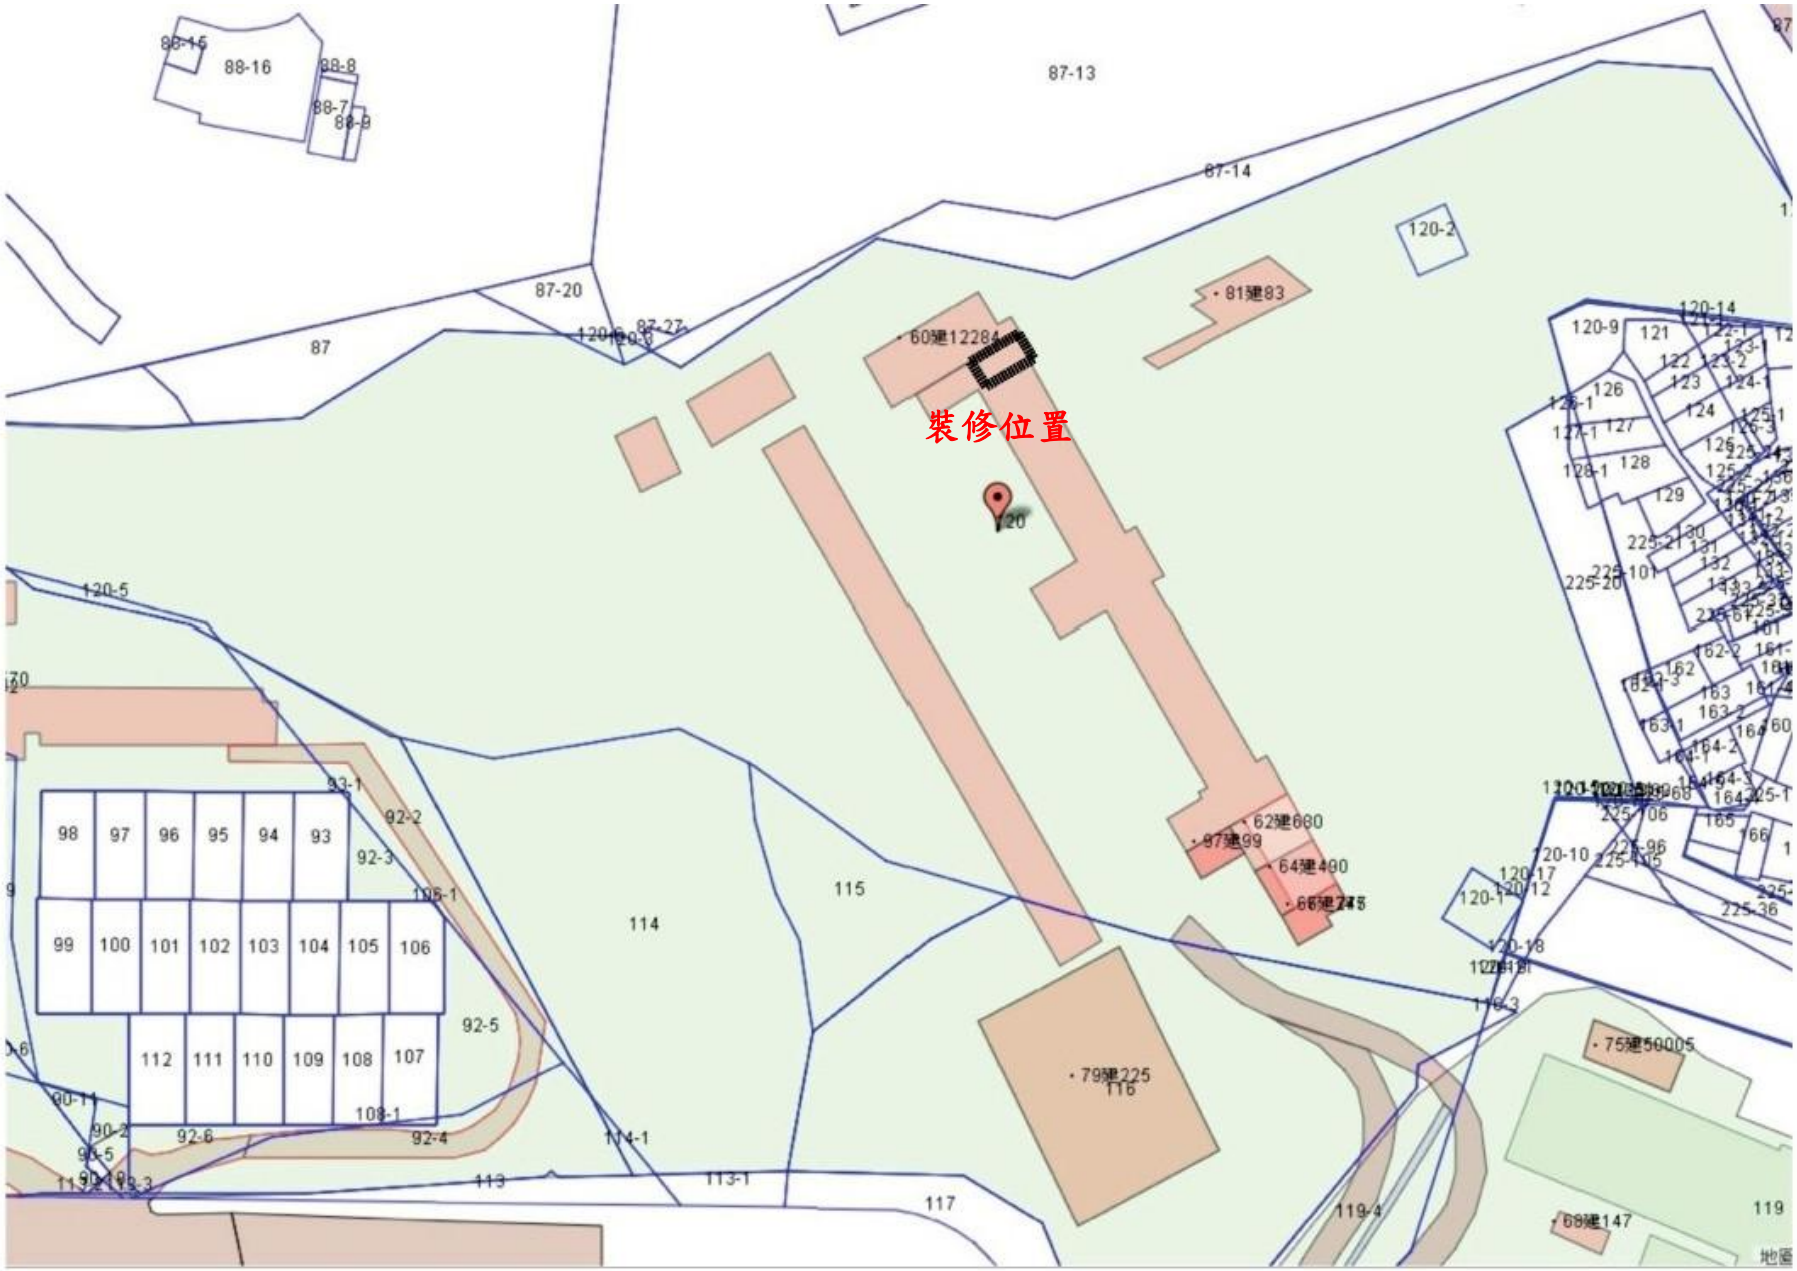

整修廁所位置圖(校園配置圖)